

# siegen

# collage



Studentisches Wohnen in Siegen  
Bachelor Wintersemester 2019 / 2020



# kontext


Das Gesicht von Siegen hat sich in den letzten Jahrzehnten gewandelt. Während das Siegener Haus bis in die fünfziger Jahre das Stadtbild maßgeblich prägte, so ergänzten seitdem zahlreiche weitere Typologien das Stadtbild. Heute sehen wir eine Collage aus traditionellen Haustypen, Ausprägungen der autogerechten Stadt, Hochhäusern und Investorenarchitektur. Im Kirchweg, in der Innenstadt Siegens, finden sich diese Ausprägungen in komprimierter Form und bilden einen heterogenen Kontext für die Entwurfsaufgabe.

Vor dem Hintergrund der geplanten Entwicklungen der Universität Siegen und der Knappheit studentischen Wohnraums sollen am beschriebenen Ort multifunktionale Haustypen mit Studentenwohnungen, Büro- und Gewerbenutzung entworfen werden.

Ziel der Aufgabe ist, eine urbane, identitätsstiftende Hybrid-Typologie mit neuem Programm zu entwickeln und einen Baustein für die Siegener Stadtentwicklung zu etablieren.

Gearbeitet wird mit einem großmaßstäblichen Umgebungsmodell und der Architektur des Kontexts. Es sollen zunächst prototypische Grundrisse für Studentenwohnungen entworfen werden um diese anschließend in das Nutzungsprogramm, die Typologie und diese schließlich in den Kontext zu implementieren.

der ort

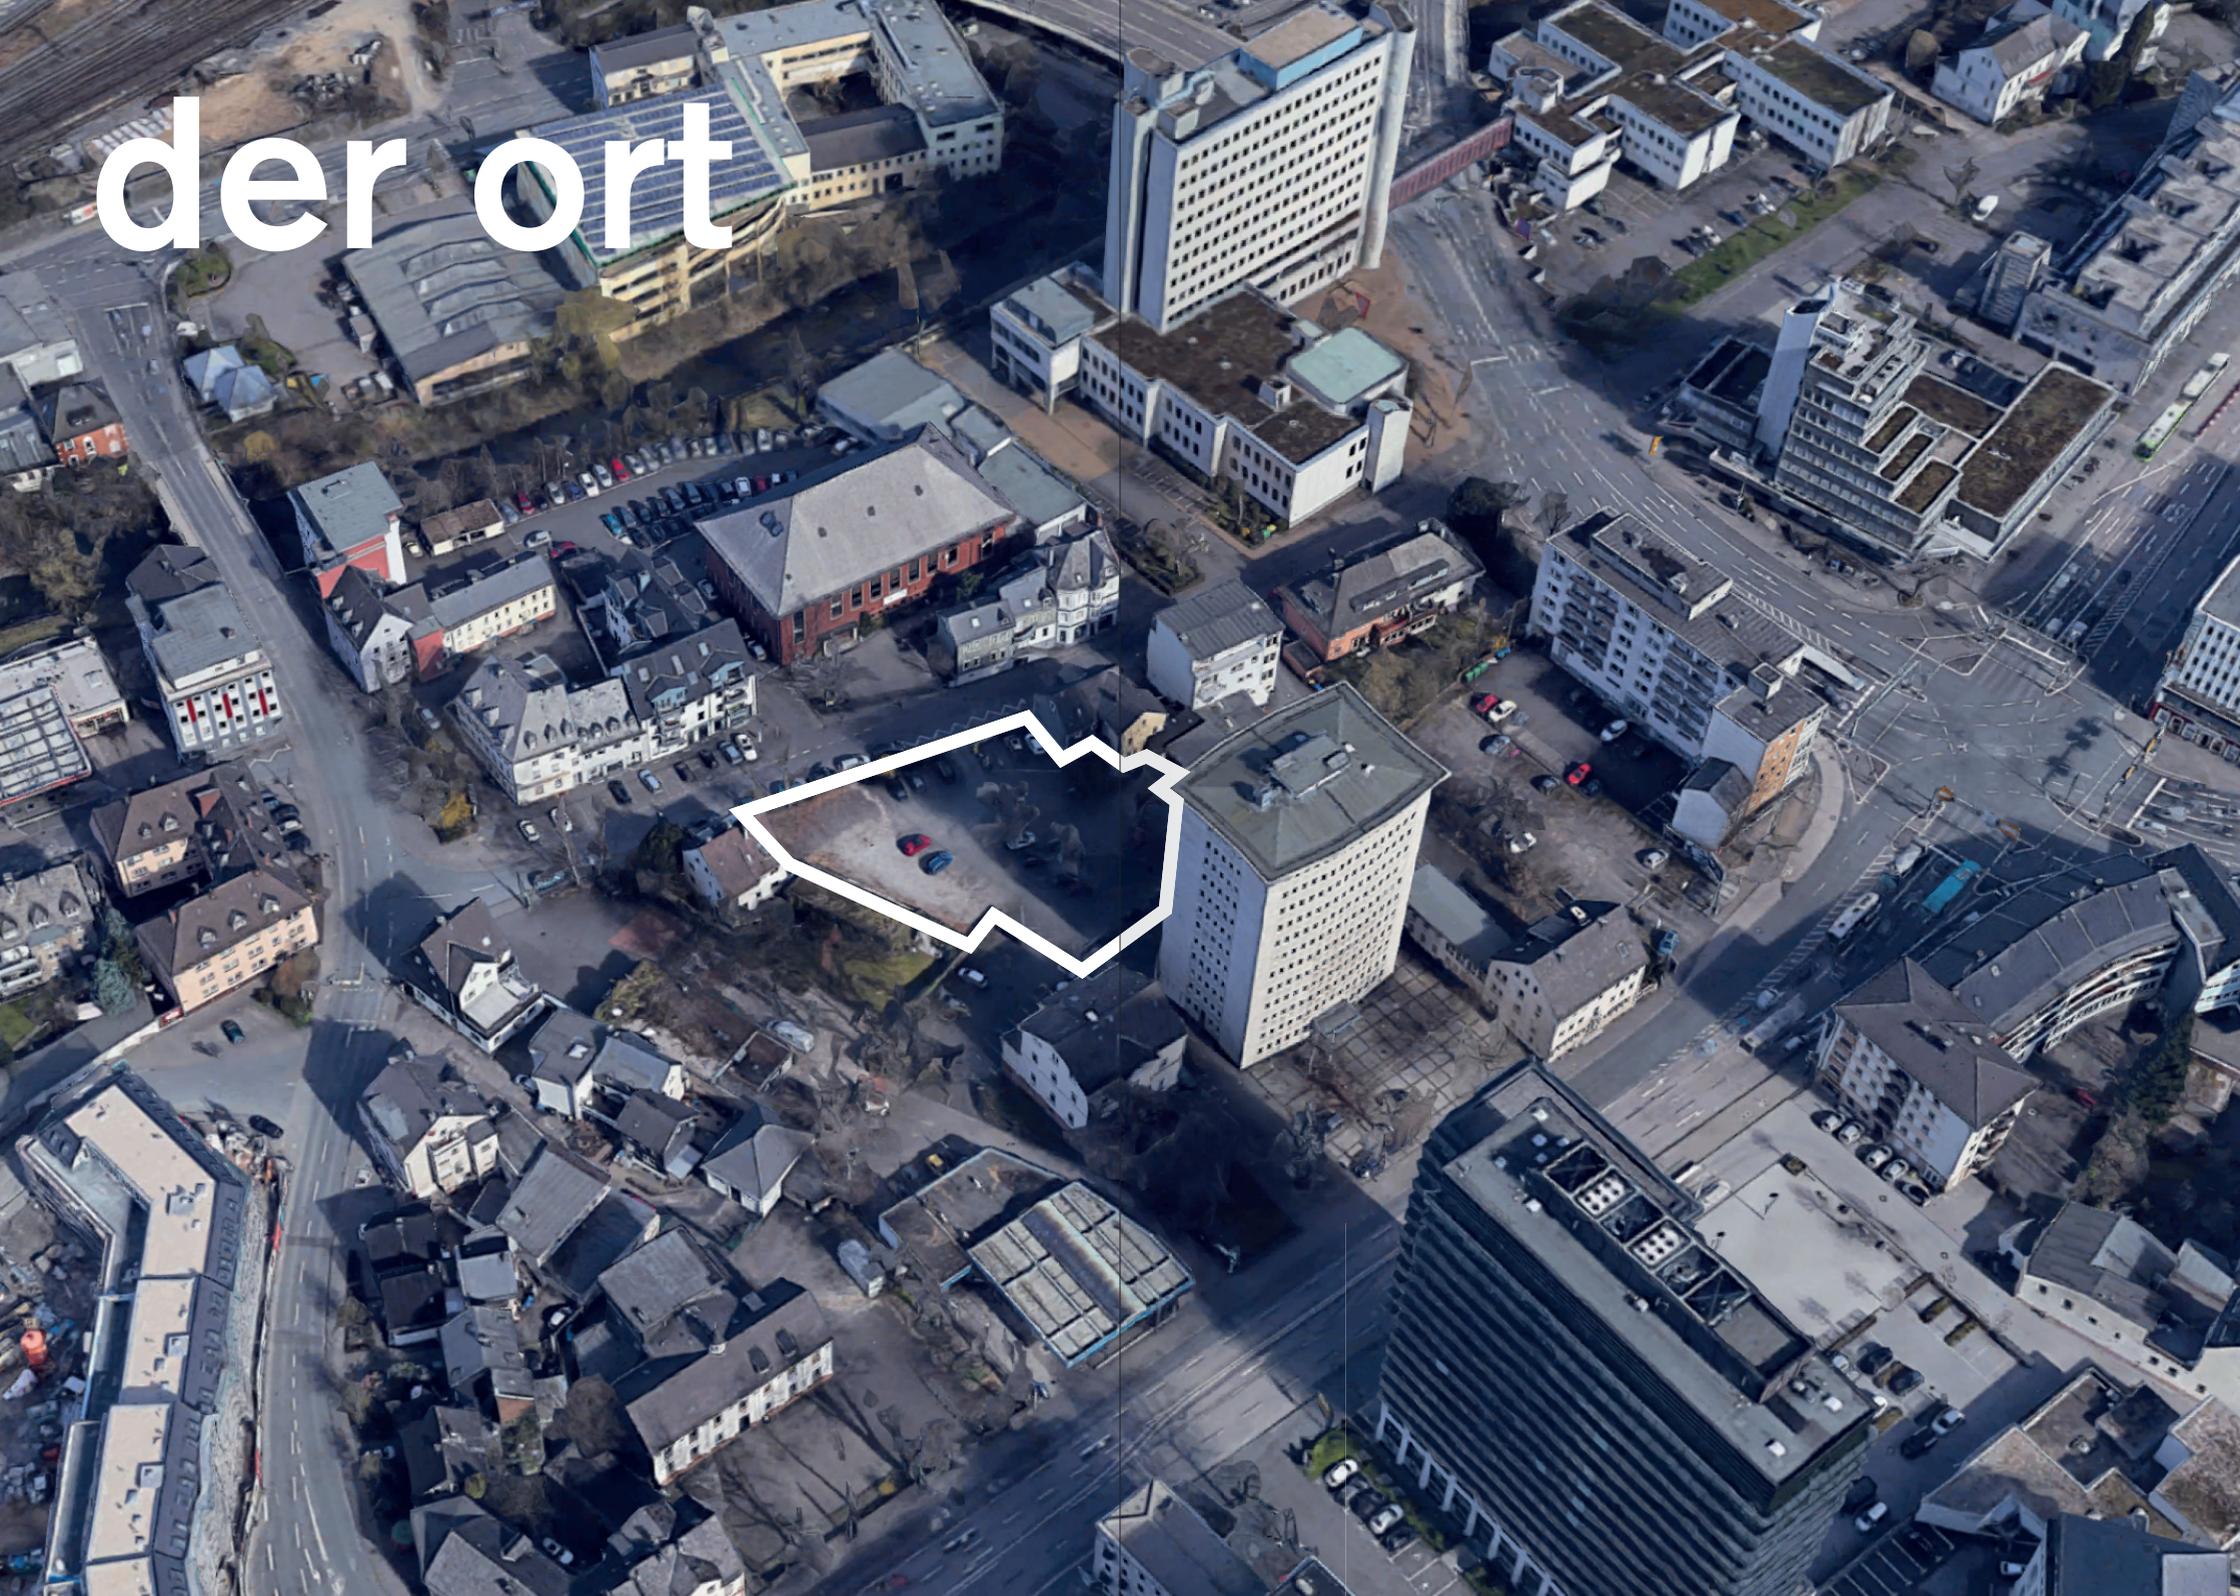

# der ort



0 4 20 (I)

# arbeits schritte

- \_Analyse der umgebenden Bebauung
- \_Erstellung der Fassadenzeichnungen
- \_Modellbau in Graupappe  
mit gezeichneten Fassaden
- \_Grundrisstypen
- \_Gebäudetypologie
- \_Städtebau

18.10.2019	12.30	Ausgabe der Aufgabe
23.10.2019	12.15-13.45	Einwurf Caruso St John Architects Zürich
20.11.2019	12.15-13.45	Einwurf Kim Nalleweg Architekten Berlin
08.01.2020	12.15-13.45	Einwurf Prof. Clemens Bonnen Bremen
10.01.2020	12.00-18.00	Abgabe
13.-24.01.2020	10.00 - open	Kolloquien
Korrekturtermine nach individueller Vereinbarung		

# programm abgabe

Im Sinne einer Machbarkeitsstudie: Wie viel Gewerbe,  
Büro, Wohnen verträgt das Grundstück?  
Wie positioniert sich das Gebäude auf dem Grundstück?  
Ist es ein großer Bock oder ein Hoher Turm?

\_Hybrid: Studentisches Wohnen, Büro, Gewerbe

\_Nebenträume

(Fahrradstellplätze, Müllräume,  
Technikräume, Waschsalon)

\_Gemeinschaftsräume

(Küche, Ess- und Wohnbereiche,  
Arbeitsräume, Bibliothek, Sporträume)

\_Gestaltung der Außenbereiche

\_Umgebungsmodell 1:500 (Einsatzmodell)

\_Modell 1:50

\_Innenraummodell 1:50 oder größer

\_Lageplan 1:500

\_Grundrisse, Schnitte, Ansichten 1:100

\_ Fassaden und Fassadenschnitt 1:20

\_Außenperspektive als bearbeitetes Modellfoto

\_Innenperspektive als bearbeitetes Modellfoto

analog

Pläne nach Vorgabe

digital

auf USB Stick

Fassadenpläne als PDF und DWG

Entwurfspläne als PDF

Dateiname:

WS19-20\_Collage Siegen\_Nachname\_Nachname

**Universität Siegen  
Department Architektur  
Lehrgebiet Gebäudelehre & Entwerfen**

**Prof. Antje Freiesleben  
WM Dipl-Ing Annelen Schmidt-Vollenbroich**

**[geaf@architektur.uni-siegen.de](mailto:geaf@architektur.uni-siegen.de)**

